


# ΕΦΗΜΕΡΙΣ ΤΗΣ ΚΥΒΕΡΝΗΣΕΩΣ
## ΤΗΣ ΕΛΛΗΝΙΚΗΣ ΔΗΜΟΚΡΑΤΙΑΣ

ΕΝ ΑΘΗΝΑΙΣ ΤΗ 22 ΑΥΓΟΥΣΤΟΥ 1980 | ΤΕΥΧΟΣ ΤΕΤΑΡΤΟΝ | ΑΡΙΘΜΟΣ ΦΥΛΛΟΥ 453


## ΠΕΡΙΕΧΟΜΕΝΑ

### ΑΠΑΛΛΟΤΡΙΩΣΕΙΣ

**ΑΠΟΦΑΣΕΙΣ**



### ΠΟΛΕΟΔΟΜΙΑ

**ΔΙΑΤΑΓΜΑΤΑ**



**ΑΠΟΦΑΣΕΙΣ**



**ΑΝΑΚΟΙΝΩΣΕΙΣ**



## ΑΠΑΛΛΟΤΡΙΩΣΕΙΣ

**ΑΠΟΦΑΣΕΙΣ**

Ἀριθ. 910 (1)

Περὶ κηρύξεως ὡς ἀναδασωτέας δημόσιας δασικῆς ἐκτάσεως 1.359 στρεμμάτων, στὴ θέση «Ἐλατάκος» τῆς Κοινότητας Πανοράματος, τοῦ Ν. Κορινθίας.

Ο ΝΟΜΑΡΧΗΣ ΚΟΡΙΝΘΙΑΣ

Σύμφωνα μέ:

1. Τὶς διατάξεις:

α) Τοῦ ἄρθρου 117 παρ. 3 τοῦ Συντάγματος τῆς Ἑλλάδος.

β) Τῶν ἄρθρων 38 καὶ 41 τοῦ Ν. 998/79 «περὶ προστασίας τῶν Δασῶν κλπ.».

γ) Τοῦ ἄρθρου 10 τοῦ Ν. 666/77 «περὶ τροποποιήσεως καὶ συμπληρώσεως διατάξεων τῆς Ἐποικιστικῆς Νομοθεσίας».

δ) Τοῦ Νόμου 3200/55 «περὶ Διοικητικῆς Ἀποκεντρώσεως», σὲ συνδυασμὸ μὲ τὶς διατάξεις τοῦ Ν.Δ. 532/70 «περὶ συμπληρώσεως τῶν διατάξεων περὶ διοικητικῆς ἀποκεντρώσεως» καὶ τοῦ 709/70 Β. Δ/τος, ποὺ ἐκδόθηκε σ' ἐκτέλεση αὐτοῦ.

2. Τὶς ἑξῆς διαταγὲς τοῦ Ὑπουργείου Γεωργίας:
α) 5684/499/ἐγκ. 48/11.2.71
β) 88854/7488/ἐγκ. 104/1.10.75.
γ) 114812/2946/ἐγκ. 154/24.2.75.
δ) 10582/532/13.2.76.
ε) 215696/1451/9.5.77.
στ) 204809/761/24.2.78.

3. Τὴν σχετικὴ πρόταση τῆς ἁρμόδιας Δασικῆς Ἀρχῆς, Δασαρχείου Ξυλοκάστρου, ποὺ ὑποβλήθηκε μὲ τὴ 1983/19.6.1980 ἀναφορά της σύμφωνα μὲ τὴν ὁποία προτείνεται ἡ κήρυξη ὡς ἀναδασωτέας τῆς ὑπόψη ἐκτάσεως.

4. Τὴ μὴ ὕπαρξη Φιλοδασικῆς Ἐπιτροπῆς γιὰ γνωμοδότηση.

5. Τὴν ἀνάγκη προστασίας τῆς ἐκτάσεως καὶ ἀναπτύξεως τῆς δασικῆς βλαστήσεως φυσικῶς ἢ τεχνιτῶς, ἀποφασίζουμε:

Κηρύσσουμε ὡς ἀναδασωτέα τὴν παραπάνω δημόσια δασικὴ ἔκταση 1.359 στρεμμάτων ποὺ βρίσκεται στὴ θέση «Ἐλατάκος» τῆς περιφέρειας Πανοράματος τοῦ Νομοῦ Κορινθίας μὲ σκοπὸ τὴν προστασία της καὶ τὴν ἀνάπτυξη τῆς δασικῆς βλαστήσεως.

Ἡ βλάστηση τῆς ἐκτάσεως αὐτῆς, ποὺ καλυπτόταν ἀπὸ πουρνάρια, κέδρα καὶ φρύγανα καταστράφηκε ἀπὸ ἐκχέρσωση στὸ χρονικὸ διάστημα 1.9.79 ἕως 23.4.80.

Σχετικὸ τὸ σχεδιάγραμμα μὲ κλίμακα 1:500, τὸ ὁποῖο ἀποτελεῖ ἀναπόσπαστο μέρος τῆς ἀποφάσεως αὐτῆς καὶ στὸ ὁποῖο ἡ ἔκταση φαίνεται μὲ τὰ στοιχεῖα Α,Β,Γ,Δ,Ε,Α, καὶ μὲ τὰ ἑξῆς ὅρια:

Ἀνατολικά: Μὲ δασικὸ δρόμο.
Δυτικά: Μὲ δημόσιο δάσος.
Βόρεια: Μὲ ἀγρὸ Βασ. Δημ. Παπουτσῆ.
Νότια: Μὲ δημόσιο δάσος.

Ἡ ἀπόφαση αὐτὴ νὰ δημοσιευθεῖ στὴν Ἐφημερίδα τῆς Κυβερνήσεως.


Κόρινθος, 10 Ἰουλίου 1980

Ὁ Νομάρχης
κ.ἀ.
Θ. ΕΥΣΤΑΘΙΑΔΗΣ

## ΤΟΠΟΓΡΑΦΙΚΟ ΔΙΑΓΡΑΜΜΑ

Δημοσίας δασικής εκτάσεως στή θέση Εραστινός αγρού Πανοράματος πού εκχερσώθηκε παράνομα από τόν Βασίλειο Δημ. Παπουτσή, κάτοικο Πανοράματος.

ΚΛΙΜΑΚΑ 1:500

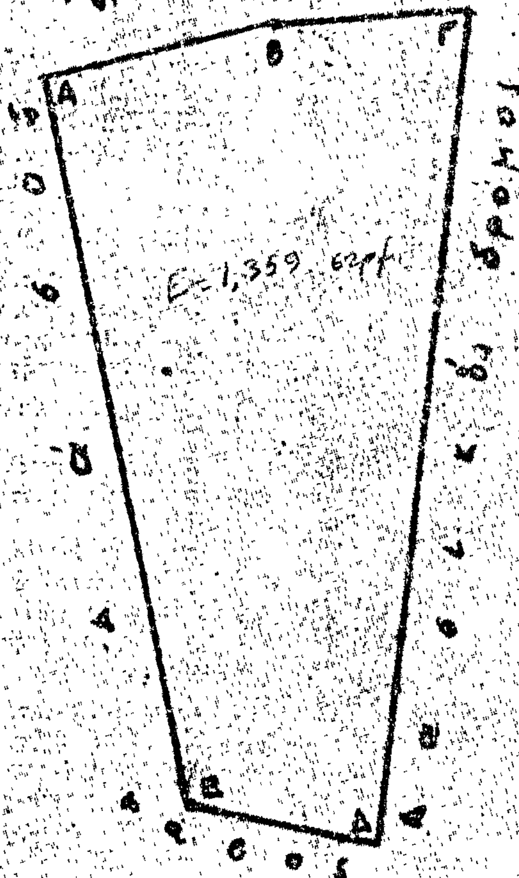


Ανήκει στην 910/10.7.80 απόφ. Νομάρχου Κορινθίας

17-6-80

Ο Δασάρχης

Ναπολέων Νάνος

Δασολόγος

ΘΕΩΡΗΘΗΚΕ

Κόρινθος 10-7-1980

Ο ΝΟΜΑΡΧΗΣ

# ΠΟΛΕΟΔΟΜΙΑ

## ΔΙΑΤΑΓΜΑΤΑ

(2)

Περὶ τροποποιήσεως τοῦ ρυμοτομικοῦ σχεδίου Κηφισιᾶς.

### Ο ΠΡΟΕΔΡΟΣ ΤΗΣ ΕΛΛΗΝΙΚΗΣ ΔΗΜΟΚΡΑΤΙΑΣ

Ἔχοντες ὑπ' ὄψει :

1. Τὰς διατάξεις τοῦ ἀπὸ 17 Ἰουλίου 1923 Ν. Δ/τος «περὶ σχεδίων πόλεων κ.λπ.», ὡς μεταγενεστέρως ἐτροποποιήθησαν καὶ συνεπληρώθησαν καὶ εἰδικώτερον τῶν ἄρθρων 3, 9 καὶ 70 αὐτοῦ.

2. Τὰς διατάξεις τοῦ Νόμου 947/79 «περὶ οἰκιστικῶν περιοχῶν» καὶ εἰδικώτερον τοῦ ἄρθρου 62 (παρ. 1) αὐτοῦ.

3. Τὰς διατάξεις τοῦ Ν. 1032/80 «περὶ συστάσεως Ὑπουργείου Χωροταξίας, Οἰκισμοῦ καὶ Περιβάλλοντος καὶ εἰδικώτερον τῶν ἄρθρων 2, 3 καὶ 7 αὐτοῦ.

4. Τὰς ὑπ' ἀριθ. 102/79, 148/79 καὶ 37/80 πράξεις τοῦ Δημοτικοῦ Συμβουλίου Κηφισιᾶς.

5. Τὴν ὑπ' ἀριθ. 410/80 γνωμοδότησιν τοῦ Συμβουλίου Δημοσίων Ἔργων (Τμῆμα Οἰκισμοῦ).

6. Τὴν ὑπ' ἀριθ. 592/80 γνωμοδότησιν τοῦ Συμβουλίου τῆς Ἐπικρατείας, προτάσει τοῦ Ὑπουργοῦ Χωροταξίας, Οἰκισμοῦ καὶ Περιβάλλοντος, ἀποφασίζομεν :

Ἄρθρον 1.

Ἐγκρίνεται ἡ τροποποίησις τοῦ ρυμοτομικοῦ σχεδίου Κηφισιᾶς εἰς τὴν ὁδὸν Πλειάδων καὶ δὴ κατὰ τὸ τμῆμα αὐτῆς μεταξὺ τῶν ὑπ' ἀριθ. 239 καὶ 246 οἰκοδομικῶν τετραγώνων, διὰ μετατοπίσεως τοῦ ἄξονος αὐτῆς, ὡς ἐμφαίνεται εἰς τὸ ὑπὸ τοῦ Γενικοῦ Διευθυντοῦ Οἰκισμοῦ θεωρημένον διὰ τῆς ὑπ' ἀριθ. Γ. 19117/1980 πράξεως αὐτοῦ σχετικὸν πρωτότυπον διάγραμμα ὑπὸ κλίμακα 1 : 500, τοῦ ὁποίου συνοπτικὸν ἀντίτυπον δημοσιεύεται μετὰ τοῦ παρόντος.

Ἄρθρον 2.

Τροποποιεῖται τὸ προκήπιον εἰς τὴν διὰ τοῦ ἄρθρου 1 τοῦ παρόντος τροποποιουμένην περιοχήν, διὰ ἐπαυξήσεως αὐτοῦ εἰς τὸ ὑπ' ἀριθ. 246 οἰκοδομικὸν τετράγωνον τοῦ πλάτους αὐτοῦ κειμενομένου ἀπὸ ἑπτὰ (7μ.) μέτρα ἕως δώδεκα (12μ.) μέτρα καὶ διὰ μετατοπίσεως αὐτοῦ εἰς τὸ ὑπ' ἀριθ. 239 οἰκοδομικὸν τετράγωνον τοῦ πλάτους αὐτοῦ παραμένοντος πέντε (5) μέτρα, ὡς αἱ ἀνωτέρω ρυθμίσεις ἐμφαίνονται εἰς τὸ αὐτὸ ὡς ἄνω διάγραμμα.

Εἰς τὸν Ὑπουργὸν Χωροταξίας, Οἰκισμοῦ καὶ Περιβάλλοντος ἀνηθέτομεν τὴν δημοσίευσιν καὶ ἐκτέλεσιν τοῦ παρόντος Διατάγματος.


Ἐν Ἀθήναις τῇ 29 Ἰουλίου 1980

Ο ΠΡΟΕΔΡΟΣ ΤΗΣ ΔΗΜΟΚΡΑΤΙΑΣ

**ΚΩΝΣΤΑΝΤΙΝΟΣ Γ. ΚΑΡΑΜΑΝΛΗΣ**

Ο ΥΠΟΥΡΓΟΣ ΧΩΡΟΤΑΞΙΑΣ, ΟΙΚΙΣΜΟΥ ΚΑΙ ΠΕΡΙΒΑΛΛΟΝΤΟΣ

**ΓΕΩΡΓΙΟΣ ΠΛΥΤΑΣ**

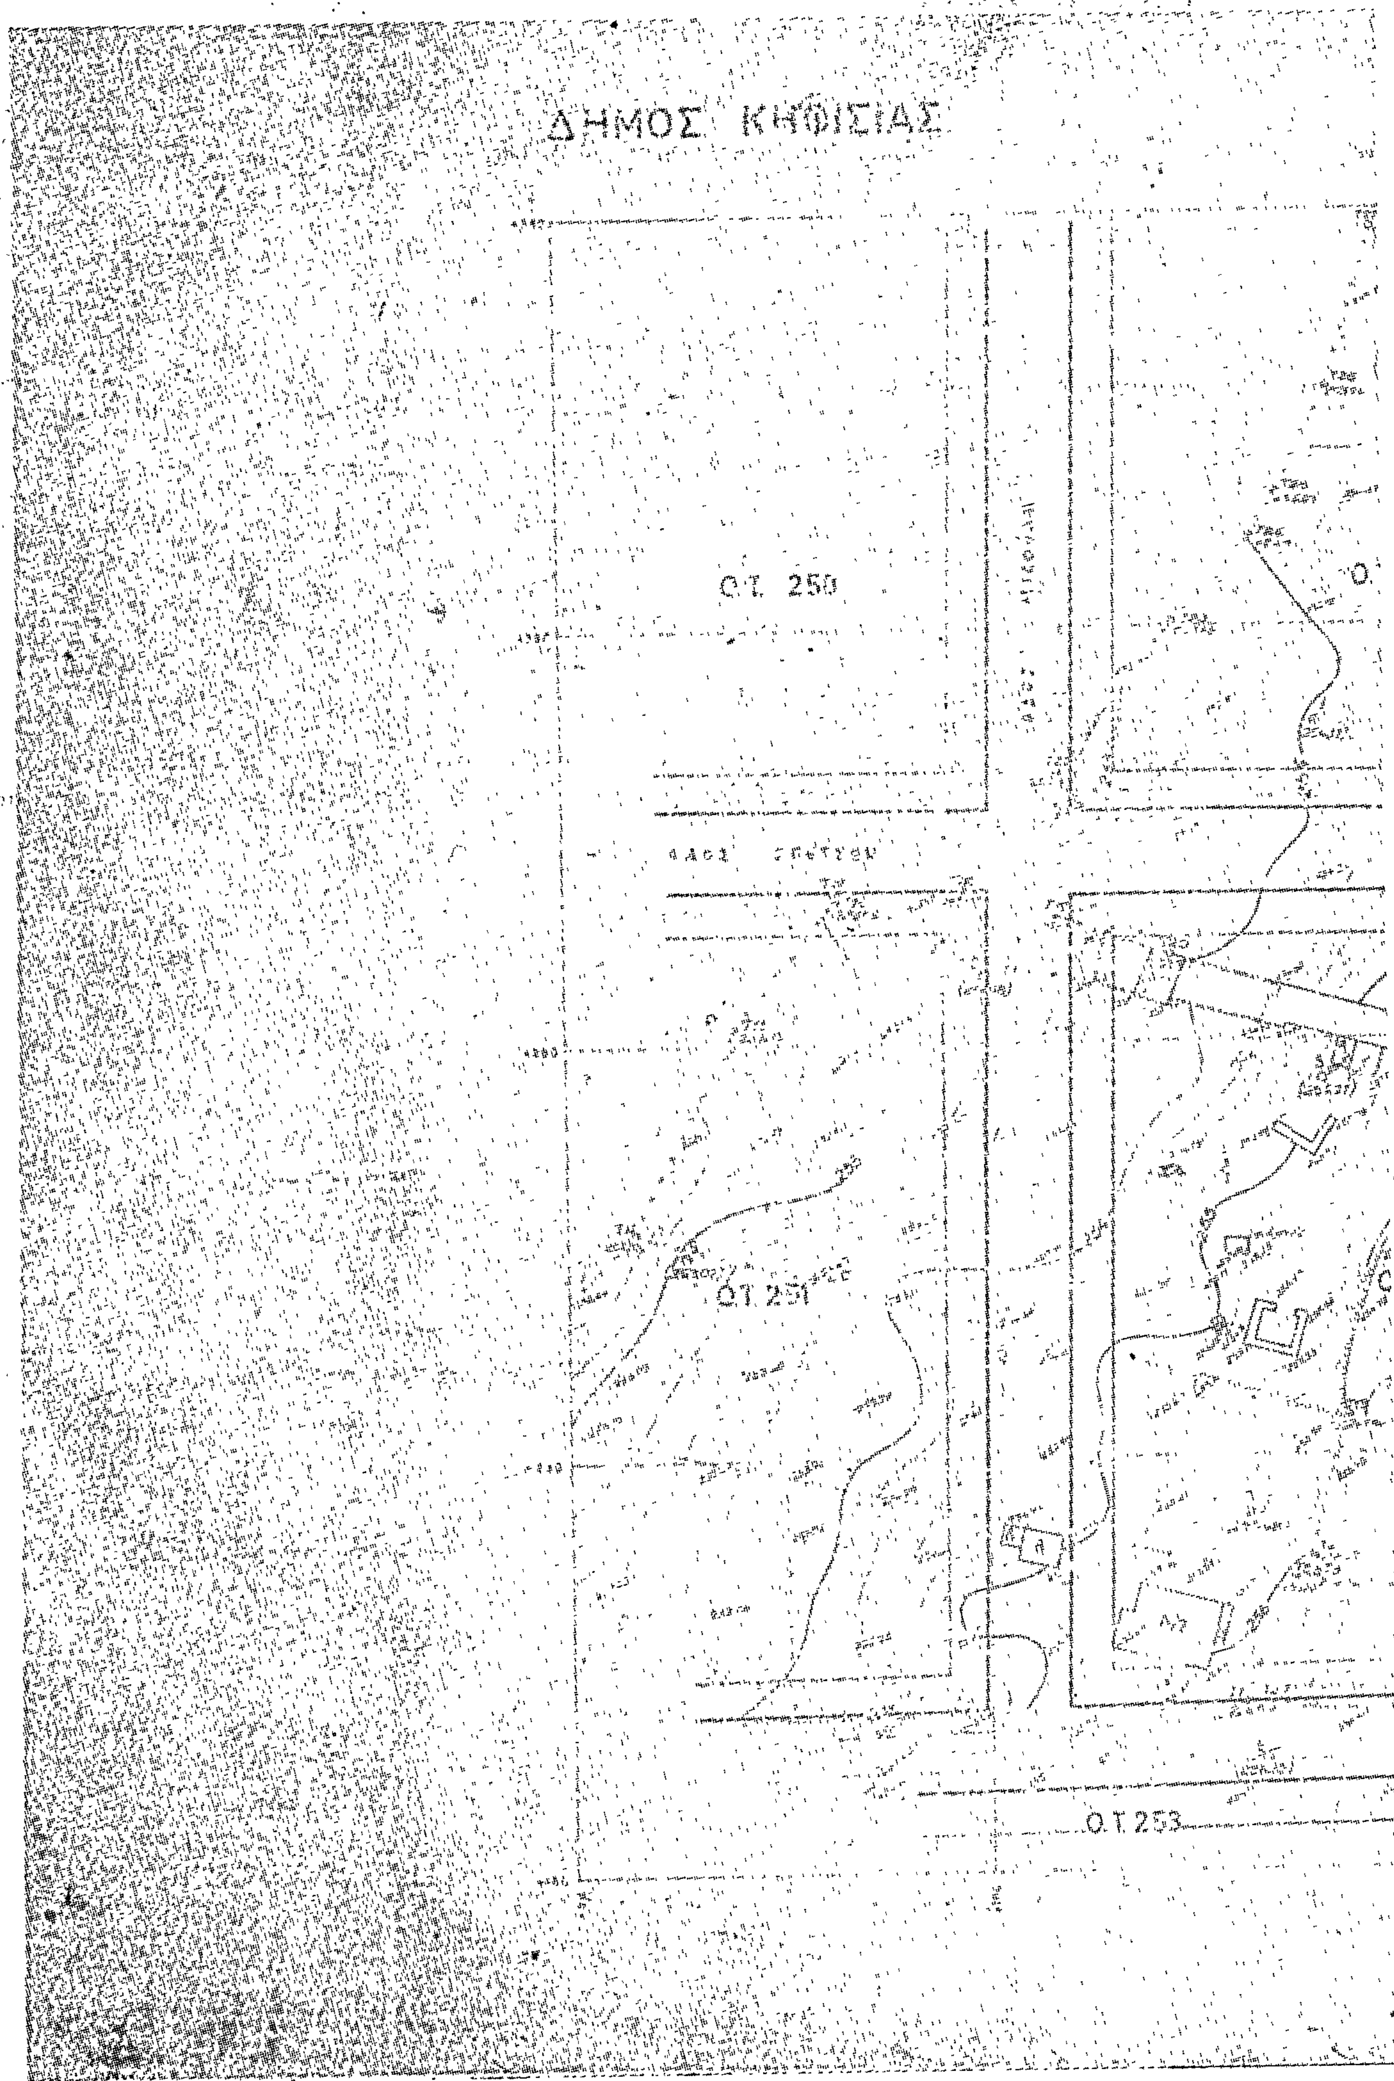
ΔΗΜΟΣ ΚΗΦΙΣΙΑΣ
Ο.Τ. 250
Ο.Τ. 251
Ο.Τ. 253

Ο.Τ.245
Ο.Τ.245
Ο.Τ.23
ΟΔΟΣ ΠΕΖΜΑΖΟΓΛΟΥ
ΟΔΟΣ ΠΑΣΙΑΔΟΥ
Ο.Τ.254
ΚΛΙΜΑΞ 1:500

## ΑΠΟΦΑΣΕΙΣ

'Αριθ. 358/5421 (3)

Περὶ τροποποιήσεως ρυμοτομικοῦ σχεδίου Σητείας πρὸς ἀναγνώριση δημοτικῆς ὁδοῦ στὴ συνοικία Νοσοκομείου καὶ μεταξὺ τῶν ὁδῶν Θεοτοκοπούλου καὶ Ρεμουντάκη.

### Ο ΝΟΜΑΡΧΗΣ ΛΑΣΙΘΙΟΥ

Ἔχοντας ὑπόψη:

1) Τὸν Ν. 3200/55 «περὶ Διοικητικῆς ἀποκεντρώσεως».

2) Τὸ ὑπ' ἀριθ. 532/70 Ν.Δ. «περὶ συμπληρώσεως τῶν διατάξεων «περὶ Διοικητικῆς ἀποκεντρώσεως».

3) Τὸ 712/70 Β.Δ. «περὶ καθορισμοῦ ἁρμοδιοτήτων κλπ. Περ/κῶν 'Αρχῶν 'Υπουργ. Δημ. Ἔργων».

4) Τὸ Ν. 1032/1980 (ΦΕΚ 57 Α'/14.3.1980), «περὶ συστάσεως 'Υπουργείου Χωροταξίας, Οἰκισμοῦ καὶ Περιβάλλοντος».

5) Τὸ ἄρθρ. 21 τοῦ ἀπὸ 3.4.29 Δ/τος «περὶ ΓΟΚ».

6) Τὰ ἄρθρα 1, 2, 3 καὶ 70 τοῦ ἀπὸ 17.7.23 Ν. Δ/τος «περὶ σχεδίων πόλεων κλπ.», ὅπως μεταγενέστερα τροποποιήθηκαν καὶ συμπληρώθηκαν.

7) Τὶς διατάξεις τοῦ Α.Ν. 314/1968 «περὶ παροχῆς στὸν 'Υπουργὸ Βορείου 'Ελλάδος καὶ τοὺς Νομάρχας ἁρμοδιοτήτων ἐπὶ θεμάτων ἐγκρίσεως, ἐπεκτάσεως ἢ τροποποιήσεως σχεδίων πόλεων καὶ οἰκισμῶν» (ΦΕΚ 47 Α'/1968), ὅπως τροποποιήθηκε καὶ συμπληρώθηκε μὲ τὸ Ν.Δ. 1018/1971 (ΦΕΚ 220 Α/1971).

8) Τὸ ἀπὸ 16.4.1951 Β. Δ/γμα, μὲ τὸ ὁποῖο ἐγκρίθηκε τὸ ρυμοτομικὸ σχέδιο πόλεως Σητείας.

9) Τὴν 178/1979 ἀπόφαση τοῦ Δημοτικοῦ Συμβουλίου Σητείας, μὲ τὴν ὁποία προτείνεται ἡ τροποποίηση τοῦ ρυμοτομικοῦ σχεδίου Σητείας στὴν περιοχὴ Νοσοκομείου, πρὸς ἀναγνώριση ὡς δημοτικῆς ἰδιωτικῆς ὁδοῦ ποὺ ὑπάρχει μεταξὺ τῶν ὁδῶν Θεοτοκοπούλου καὶ Ρεμουντάκη, γιὰ τὴν προσαρμογὴ τοῦ σχεδίου πρὸς τὴν ἐπὶ τόπου ὑφισταμένη κατάσταση καὶ τὴν ἐξυπηρέτηση τῶν κυκλοφοριακῶν ἀναγκῶν τῆς περιοχῆς.

10) Τὸ γεγονὸς ὅτι ἡ ἀναγνώριση ὁδοῦ ποὺ ὑπάρχει μέσα σὲ οἰκοδομικὸ τετράγωνο ἀποβλέπει στὴν ἐπαύξηση τῶν κοινόχρηστων χώρων καὶ τὴν ἐξυπηρέτηση τῶν κυκλοφοριακῶν ἀναγκῶν τῆς περιοχῆς.

11) Τὴ σύμφωνη γνωμοδότηση τοῦ Περ/κοῦ Συμβουλίου Δημ. Ἔργων Τμ. Ν. Λασιθίου, ποὺ διατυπώθηκε στὴν 65/80 πράξη του, ἀποφασίζουμε:

'Εγκρίνεται ἡ τροποποίηση τοῦ ρυμοτομικοῦ σχεδίου Σητείας στὴ συνοικία Νοσοκομείου καὶ μεταξὺ τῶν ὁδῶν Θεοτοκοπούλου καὶ Ρεμουντάκη διὰ τῆς ἀναγνωρίσεως ὑφισταμένης ὁδοῦ, ὅπως σημειώνεται στό, ἀπὸ 19.7.1980 θεωρημένο ἀπὸ τὸν Προϊστάμενο Τμήματος Πολεοδομίας καὶ Πολεοδομικῶν 'Εφαρμογῶν Ν. Λασιθίου, τοπογραφικὸ διάγραμμα ὑπὸ κλίμακα 1:500, ποὺ συνοδεύει αὐτὴ τὴν ἀπόφαση.


'Η ἀπόφαση αὐτὴ νὰ δημοσιευθεῖ στὴν 'Εφημερίδα τῆς Κυβερνήσεως καὶ ἰσχύει ἀπὸ τὴν ἡμερομηνία δημοσιεύσεώς της στὴν 'Εφημερίδα τῆς Κυβερνήσεως.

Ἅγιος Νικόλαος, 23 'Ιουλίου 1980

'Ο Νομάρχης
Ζ. ΤΖΟΥΓΚΑΡΑΚΗΣ


# ΣΗΤΕΙΑ ΚΡΗΤΗΣ

ΚΛΙΜΑΞ 1:500

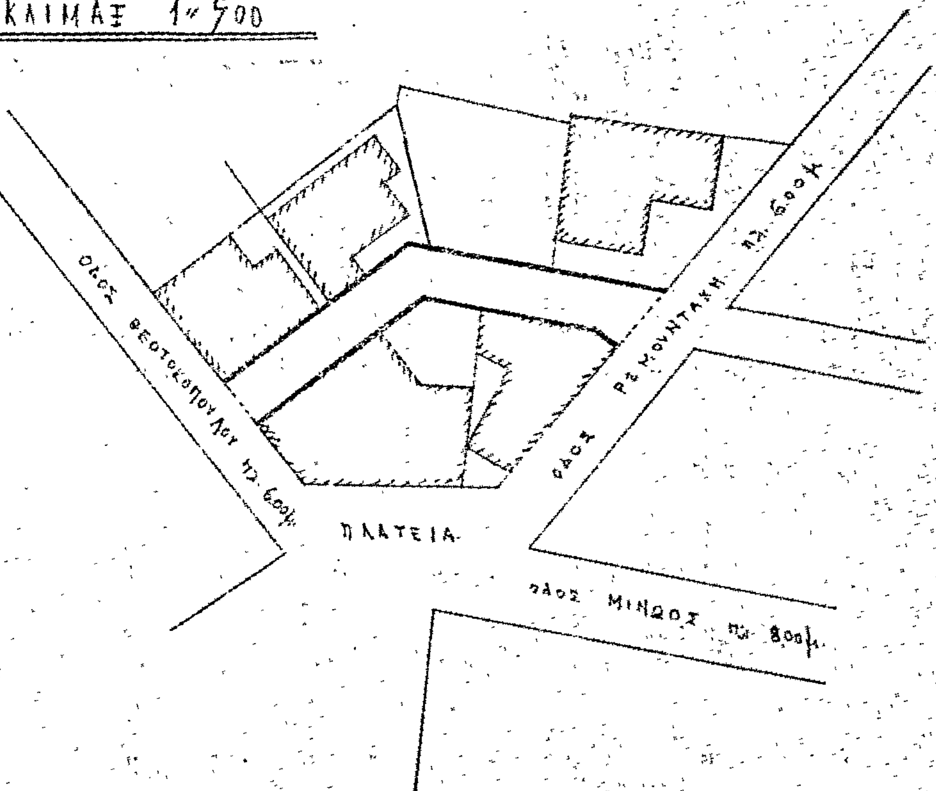


ΑΠΟΣΠΑΣΜΑ ΣΧΕΔΙΟΥ ΠΟΛΕΩΣ ΣΗΤΕΙΑΣ

ΚΛΙΜΑΞ 1:2.000

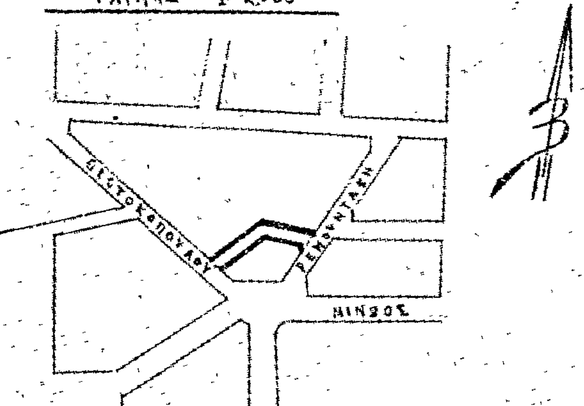


ΝΟΜΑΡΧΙΑ ΛΑΣΙΘΙΟΥ

ΤΜΗΜΑ ΠΟΛ/ΜΙΑΣ & ΠΟΛΕΟΔ. ΕΦΑΡΜΟΓΩΝ

Αριθμός γνωμοδοτήσεως 65/80 τμήματος περιφερειακού Συμβουλίου Δημ. Έργων περί τροποποιήσεως του σχεδίου πόλεως Σητείας στη περιοχή Νοσοκομείου και επί των οδών Θεοτοκοπούλου & Ρεμουντάκη.

ΕΝΕΚΡΙΘΗ

Διά της υπ' αριθμ. 358/23-7-80 αποφάσεως του κ. Νομάρχου Λασιθίου δημοσιευθείσης εις το υπ' αριθμ. φύλλον Εφημερίδος Κυβερνήσεως της

ΕΘΕΩΡΗΘΗ

Αγ. Νικόλαος 10/7/80

Ο ΠΡΟΪΣΤΑΜΕΝΟΣ

Ευαγ. Πιτυκάκης

## ΑΝΑΚΟΙΝΩΣΕΙΣ

Ἀριθ. Οἰκ. 22296 (4)

Περὶ εἰδοποιήσεως τῆς παρακαταθέσεως ἀποζημιώσεως ἀκινήτων ρυμοτομουμένων κατὰ τὴν ἐφαρμογὴ τοῦ ρυμοτομικοῦ σχεδίου πόλεως Ἰωαννίνων ἐπὶ τῆς ὁδοῦ Κουγκίου.

### Ο ΥΠΟΥΡΓΟΣ ΧΩΡΟΤΑΞΙΑΣ, ΟΙΚΙΣΜΟΥ ΚΑΙ ΠΕΡΙΒΑΛΛΟΝΤΟΣ

Ἔχοντας ὑπόψη:

1. Τὶς διατάξεις τοῦ ἀπὸ 17.7.1923 Ν.Δ. «περὶ σχεδίων πόλεων, κωμῶν κλπ.».

2. Τὶς διατάξεις τοῦ Ν.Δ. 797/1971 «περὶ ἀναγκαστικῶν ἀπαλλοτριώσεων».

3. Τὶς διατάξεις τοῦ Ν. 1032/1980 «περὶ συστάσεως τοῦ Ὑπουργείου Χωροταξίας, Οἰκισμοῦ καὶ Περιβάλλοντος», γνωστοποιοῦμε:

Στοὺς ἰδιοκτῆτες ἀκινήτων τῆς ὁδοῦ Κουγκίου, ποὺ ρυμοτομοῦνται κατὰ τὴν ἐφαρμογὴ τοῦ ρυμοτομικοῦ σχεδίου Ἰωαννίνων καὶ σύμφωνα μὲ τὴν 24/72 καὶ 13/78 πράξη ἀναλογισμοῦ Δ.Τ.Υ.Ν. Ἰωαννίνων, καθὼς καὶ σὲ τυχὸν ἐνυπόθηκους δανειστὲς ἐπὶ τῶν ἀκινήτων τούτων ὅτι ἡ ἀποζημίωση, ποὺ καθορίστηκε σύμφωνα μὲ τὴν 328/79 ἀπόφαση τοῦ Μονομελοῦς Πρωτοδικείου Ἰωαννίνων γιὰ τὴν ἀπαλλοτρίωση τῶν ἀκινήτων, ἔχει κατατεθεῖ στὸ Ταμεῖο Παρακαταθηκῶν καὶ Δανείων ὑπὲρ τῶν κατωτέρω ἰδιοκτητῶν ἤτοι:

1) Κληρ. Ἀναστ. Καλογιάννη, 2) Νικόλ. Νικοβόπουλος, 3) Κων. Γκιζᾶς, 4) Βασίλ. Γιαννάκος, 5) Κληρ. Πολυχρόνη Βενέτη, 6) Ἀνθὴ Ρώσση, 7) Ἰωάννης Πέτσιος, 8) Α. Σταματιάδης, Κ. Τσανάκας, Σ. Δήμου.

Συνολικὸ ποσὸ 4.831.950.

Σχετικὰ μὲ τὴν κατάθεση αὐτὴ ἔχει ἐκδοθεῖ τὸ 592216/24.6.80 ἰσόποσο γραμμάτιο τοῦ Ταμείου Παρακαταθηκῶν καὶ Δανείων.

Ἡ ἀνακοίνωση αὐτὴ νὰ δημοσιευθεῖ στὴν Ἐφημερίδα τῆς Κυβερνήσεως.

Ἀθῆναι, 7 Αὐγούστου 1980

Μὲ ἐντολὴ Ὑπουργοῦ

Ὁ Διευθυντὴς

ΣΠ. ΚΟΚΚΟΛΙΑΔΗΣ